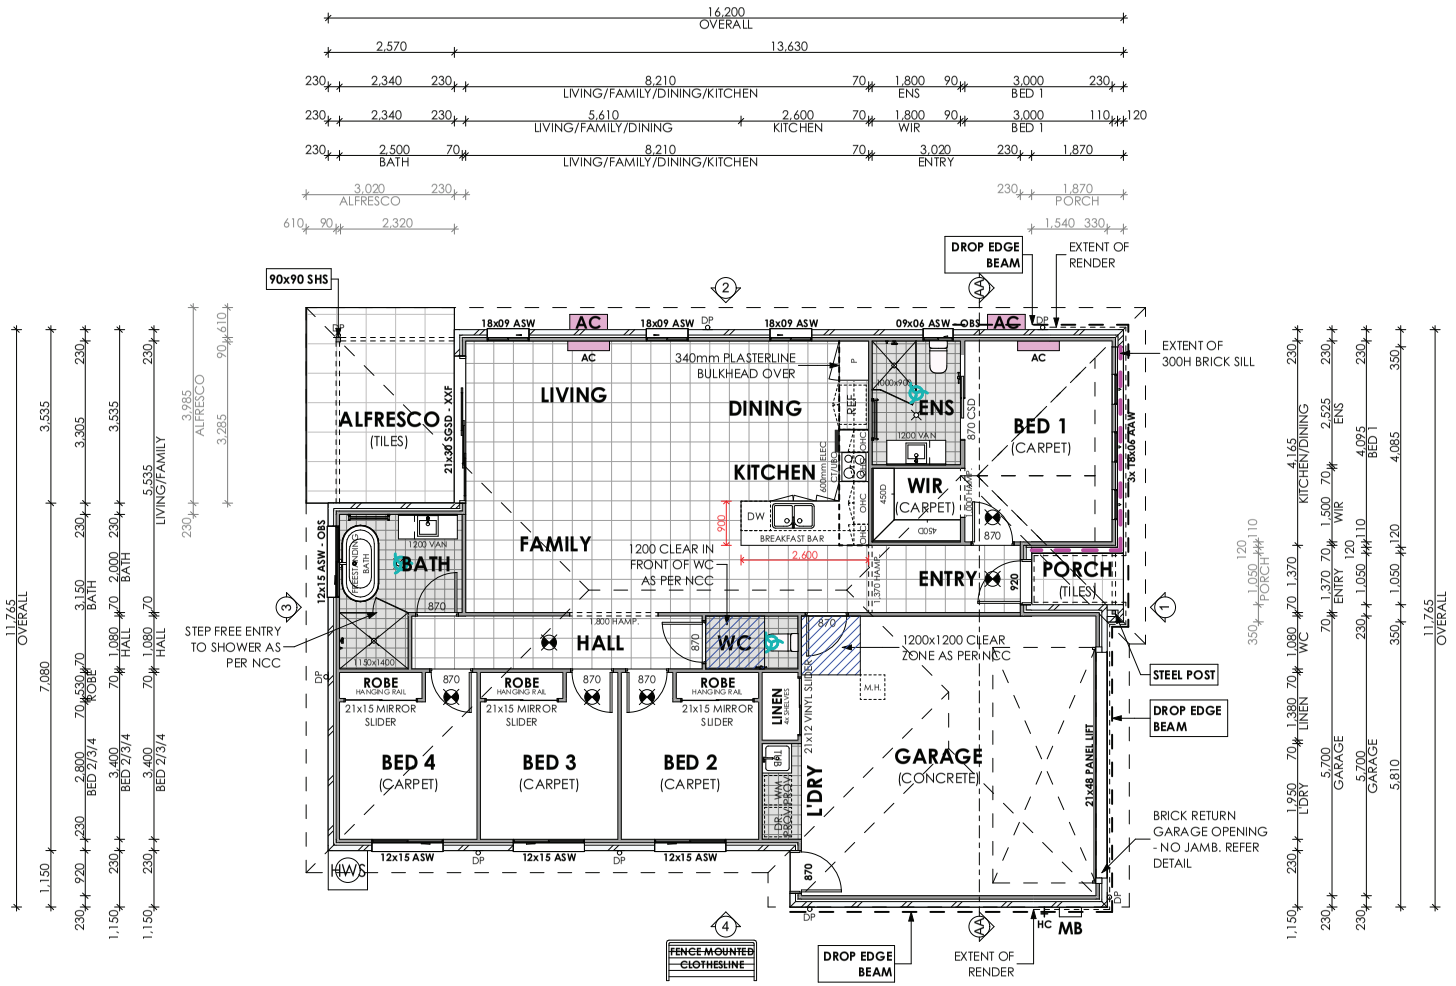

FLOOR PLAN
1:100