


ARCHIPELAGO WAY

13.75

OLA
34.79 m²

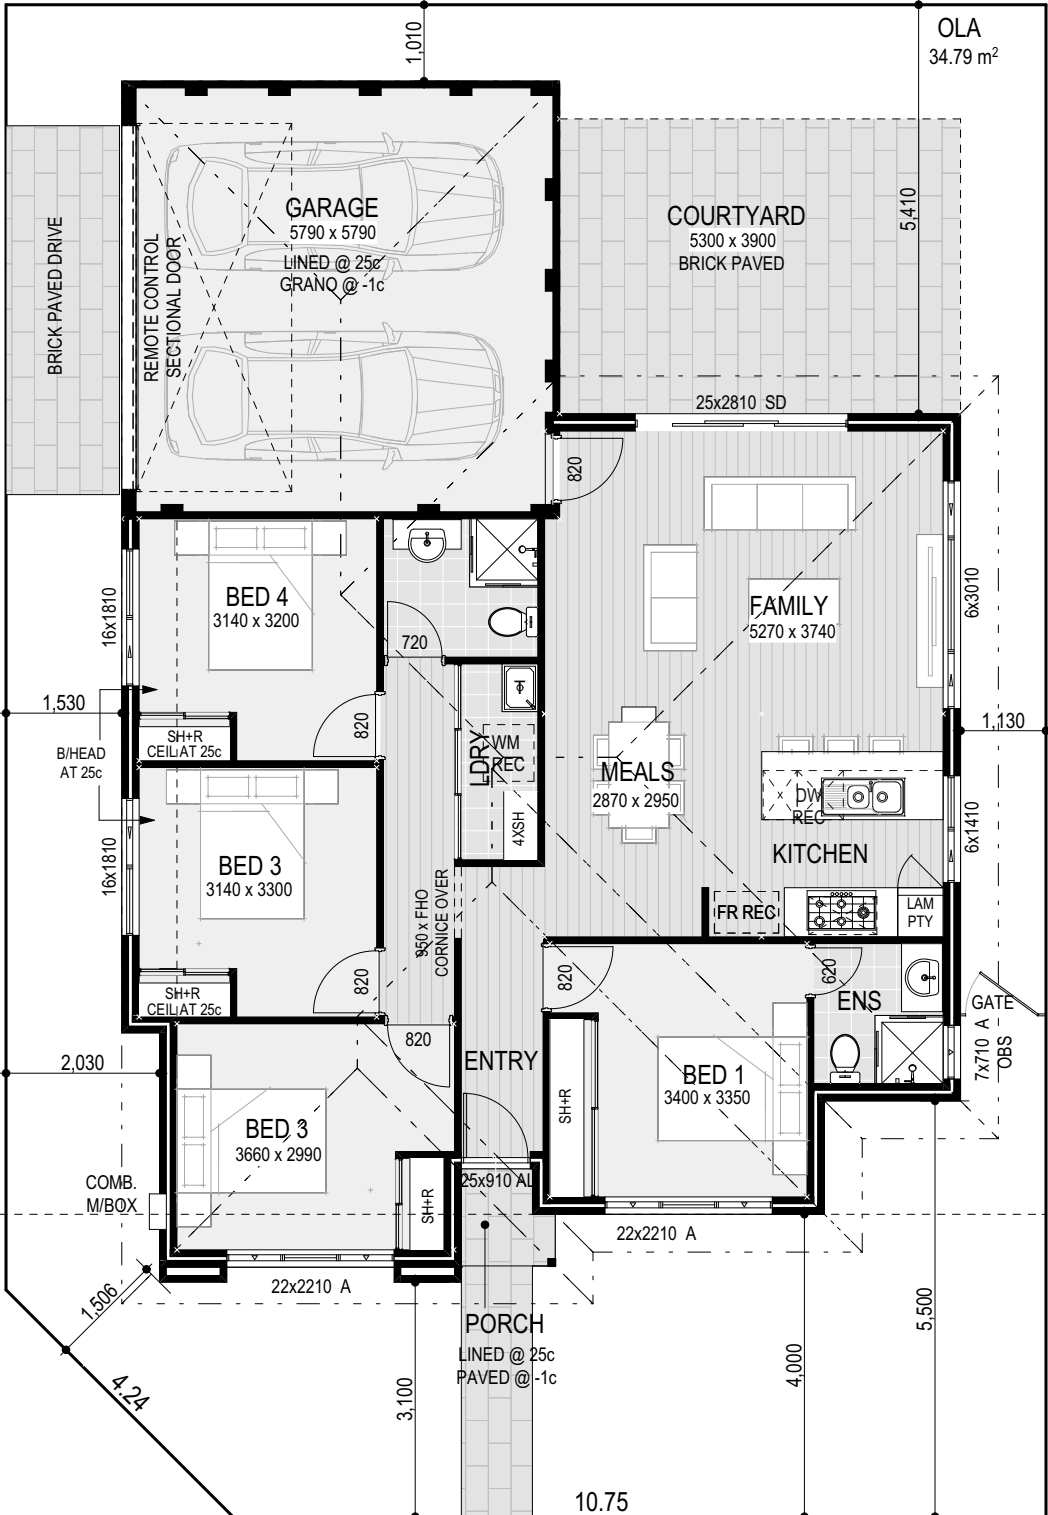

4M AVERAGE
SETBACK LINE

20,000

REUNION STREET

10.75

4.24

1.530

2.030

1.506

1.010

5.410

25x2810 SD

820

720

820

820

FAMILY
5270 x 3740

MEALS
2870 x 2950

KITCHEN

FR REC

LAM PTY

ENS

BED 1
3400 x 3350

BED 4
3140 x 3200

BED 3
3140 x 3300

BED 3
3660 x 2990

GARAGE
5790 x 5790
LINED @ 25c
GRAN @ -1c

REMOTE CONTROL
SECTIONAL DOOR

BRICK PAVED DRIVE

COMB.
M/BOX

PORCH
LINED @ 25c
PAVED @ -1c

GATE
7x710 A
OBS

16x1810

16x1810

16x18