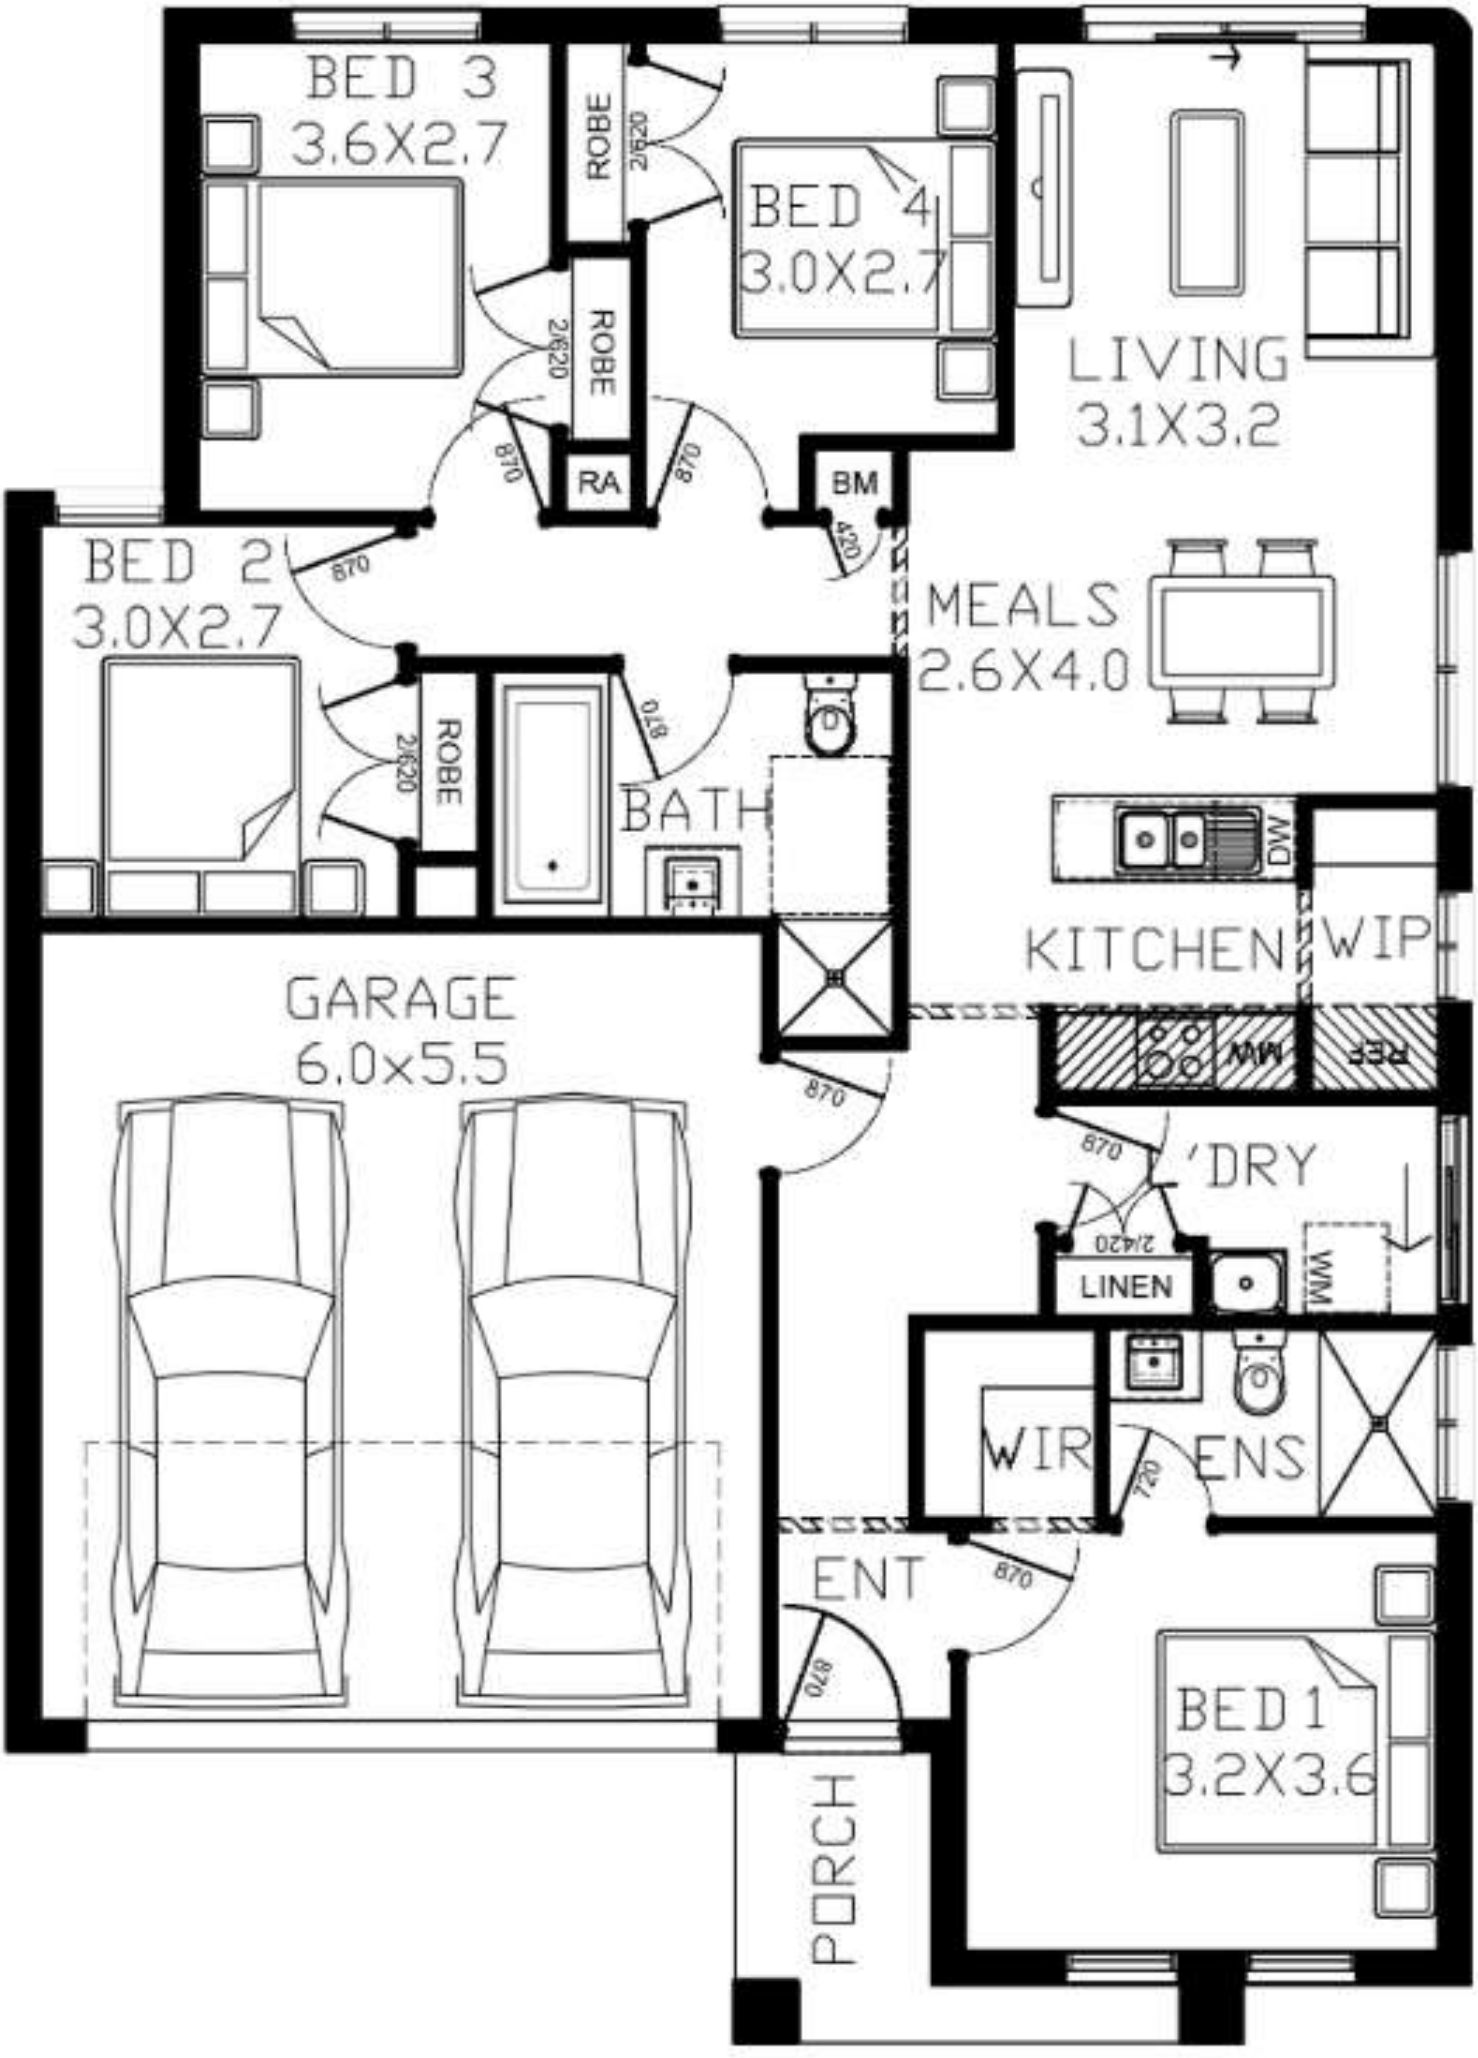
BED 3
3.6X2.7
ROBE
2620
BED 4
3.0X2.7
LIVING
3.1X3.2
ROBE
2620
870
RA
870
BM
420
BED 2
3.0X2.7
870
MEALS
2.6X4.0
ROBE
2620
870
BATH
DW
KITCHEN
WIP
GARAGE
6.0x5.5
MW
REF
870
870
'DRY
2420
LINEN
WM
WIR
720
ENS
ENT
870
870
BED 1
3.2X3.6
PORCH