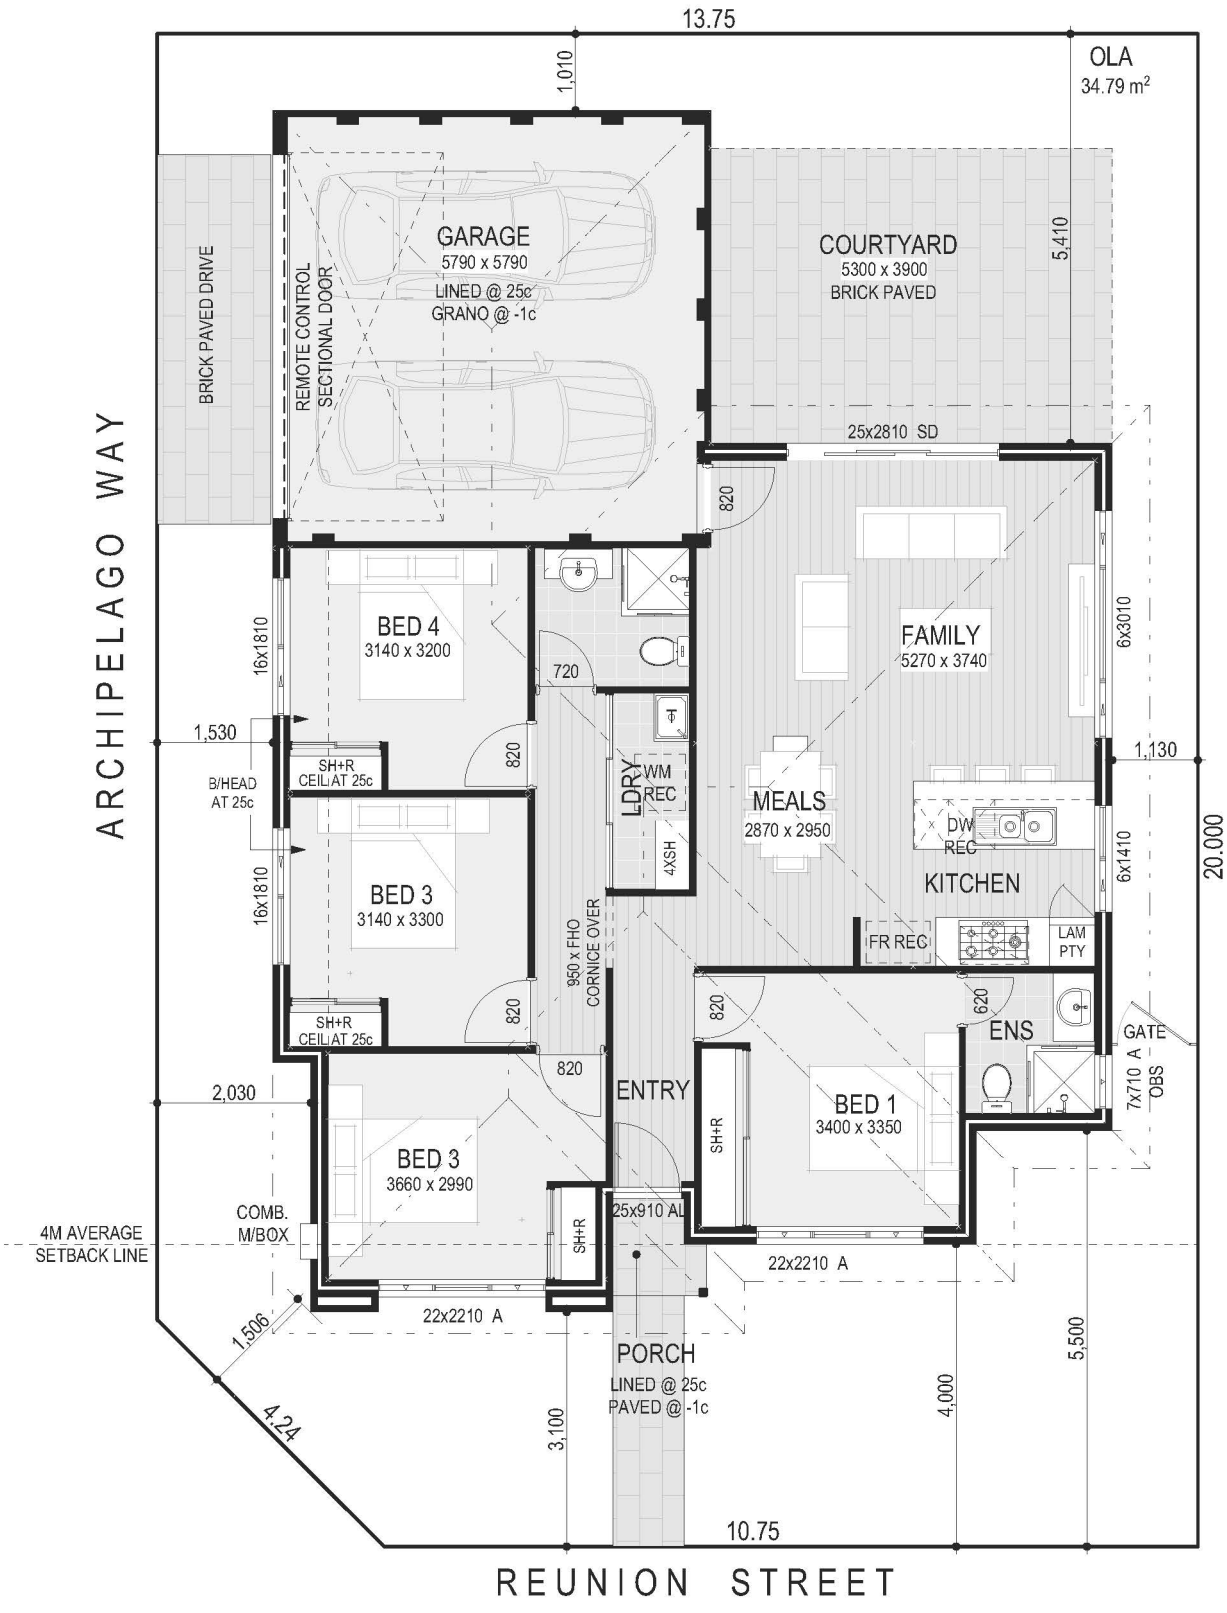
13.75
1,010
OLA
34.79 m²
BRICK PAVED DRIVE
REMOTE CONTROL SECTIONAL DOOR
GARAGE
5790 x 5790
LINED @ 25c
GRANO @ -1c
COURTYARD
5300 x 3900
BRICK PAVED
5,410
25x2810 SD
820
BED 4
3140 x 3200
16x1810
720
FAMILY
5270 x 3740
6x3010
1,530
SH+R CEIL AT 25c
B/HEAD AT 25c
820
LDRY
WM REC
4XSH
MEALS
2870 x 2950
DW REC
KITCHEN
6x1410
1,130
20.000
BED 3
3140 x 3300
16x1810
950 x FHO CORNICE OVER
FR REC
LAM PTY
820
620
ENS
GATE
7x710 A OBS
SH+R CEIL AT 25c
820
ENTRY
SH+R
BED 1
3400 x 3350
2,030
BED 3
3660 x 2990
COMB. M/BOX
4M AVERAGE SETBACK LINE
SH+R
25x910 AL
22x2210 A
22x2210 A
1,506
4.24
PORCH
LINED @ 25c
PAVED @ -1c
3,100
4,000
5,500
10.75
ARCHIPELAGO WAY
REUNION STREET